



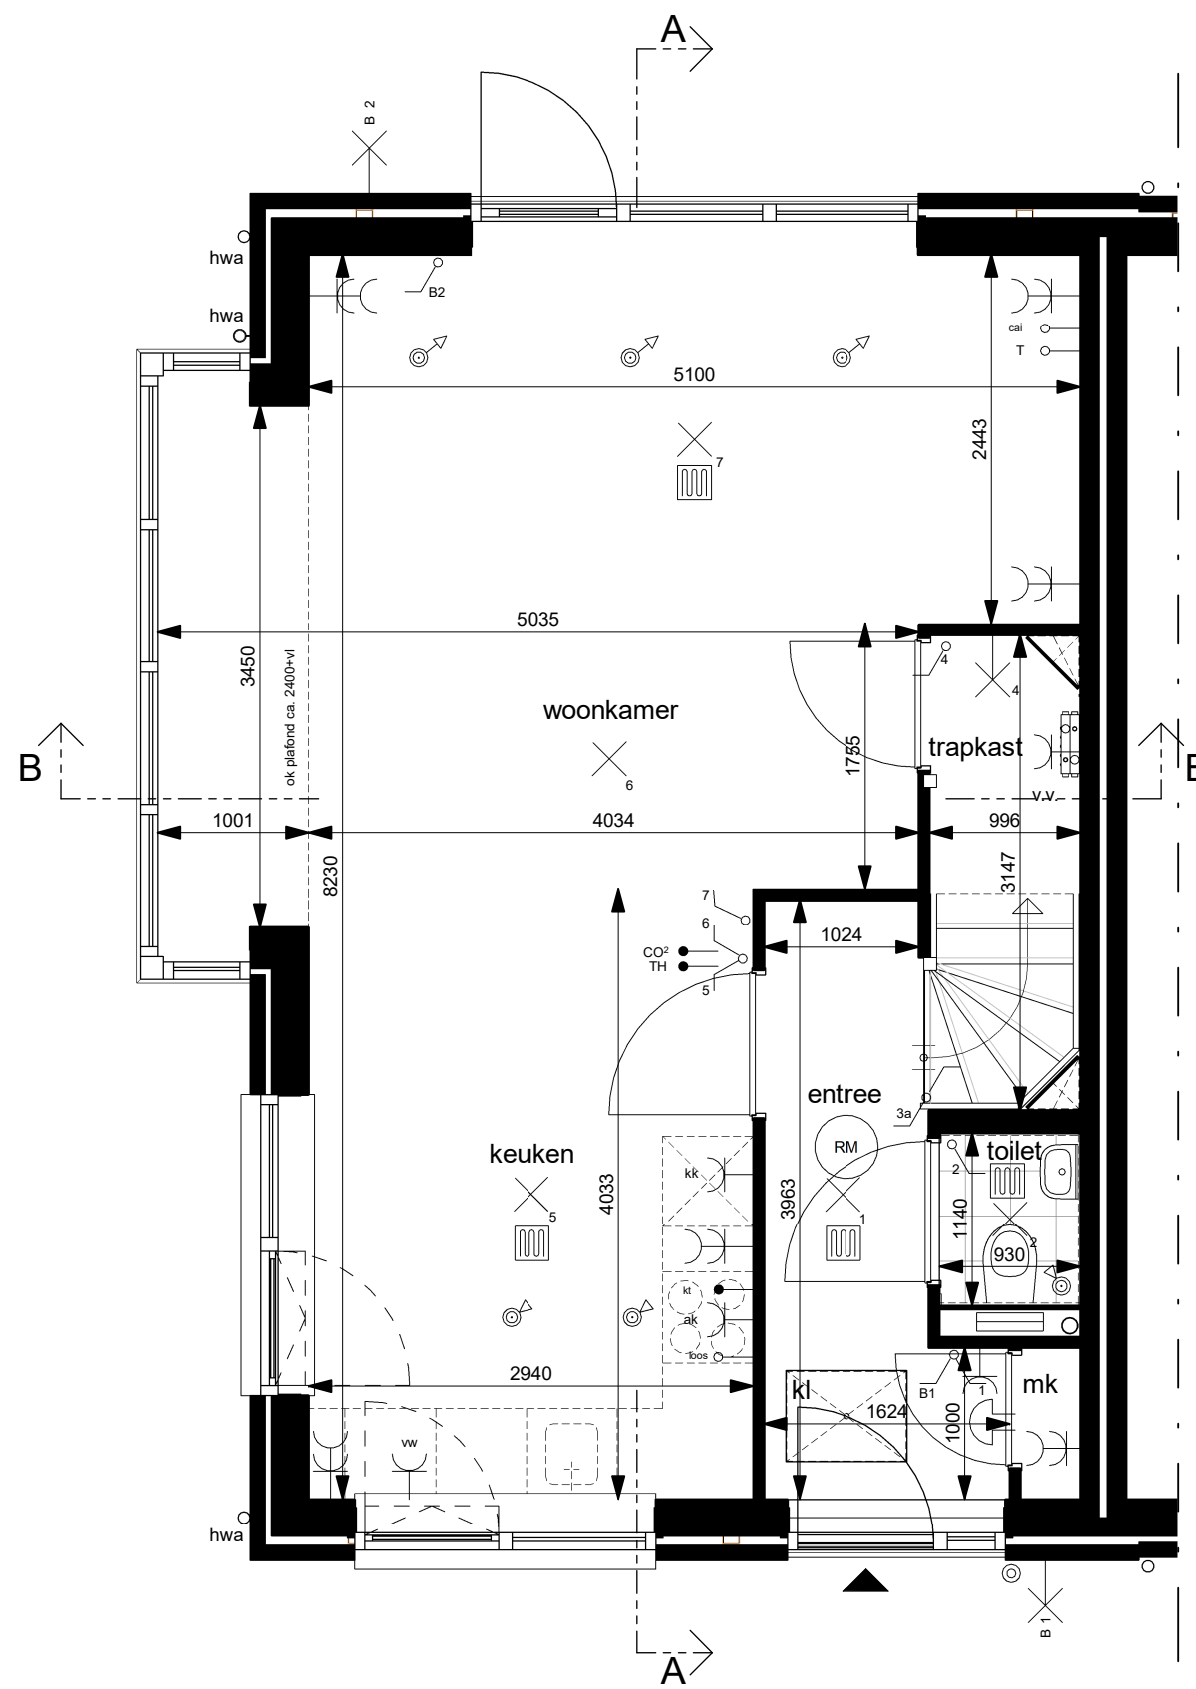


Begane grond 1:50

Bnr. 34 - als getekend
Bnr. 40 - gespiegeld

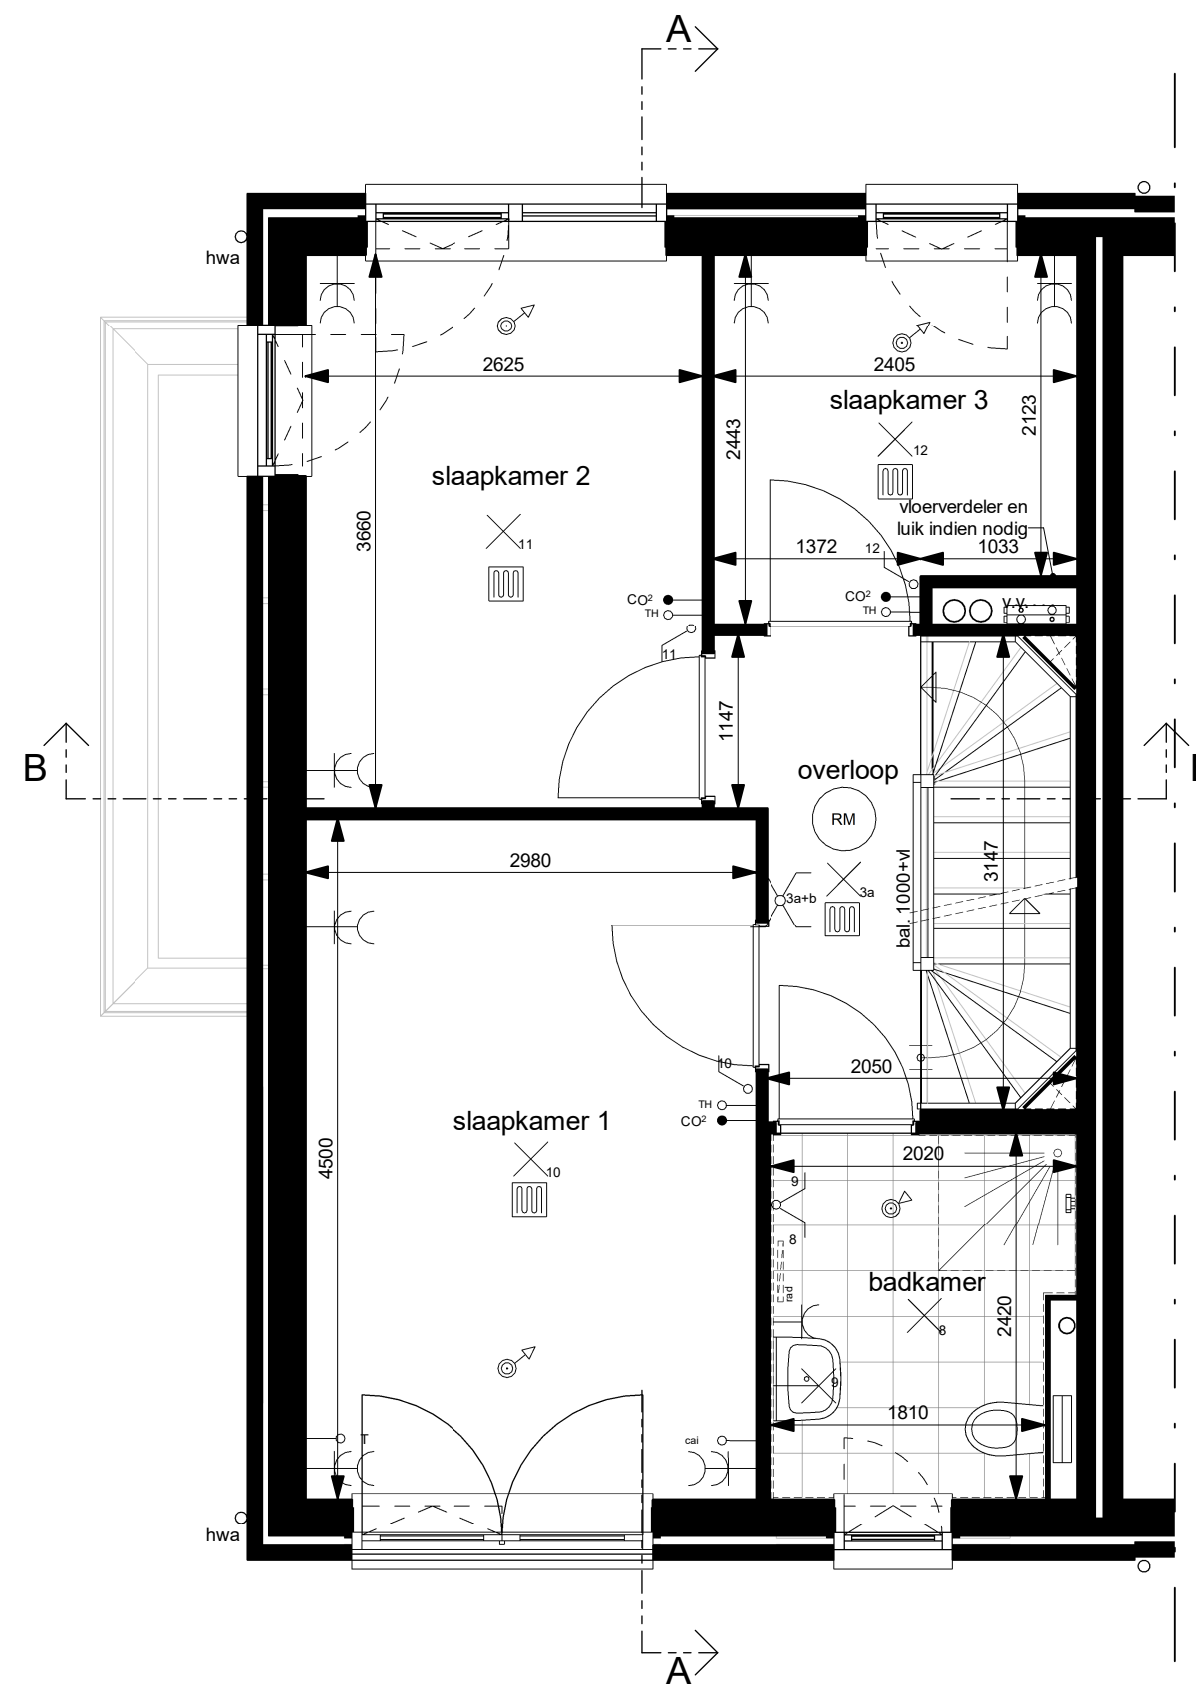


Eerste verdieping 1:50

Bnr. 34 - als getekend
Bnr. 40 - gespiegeld

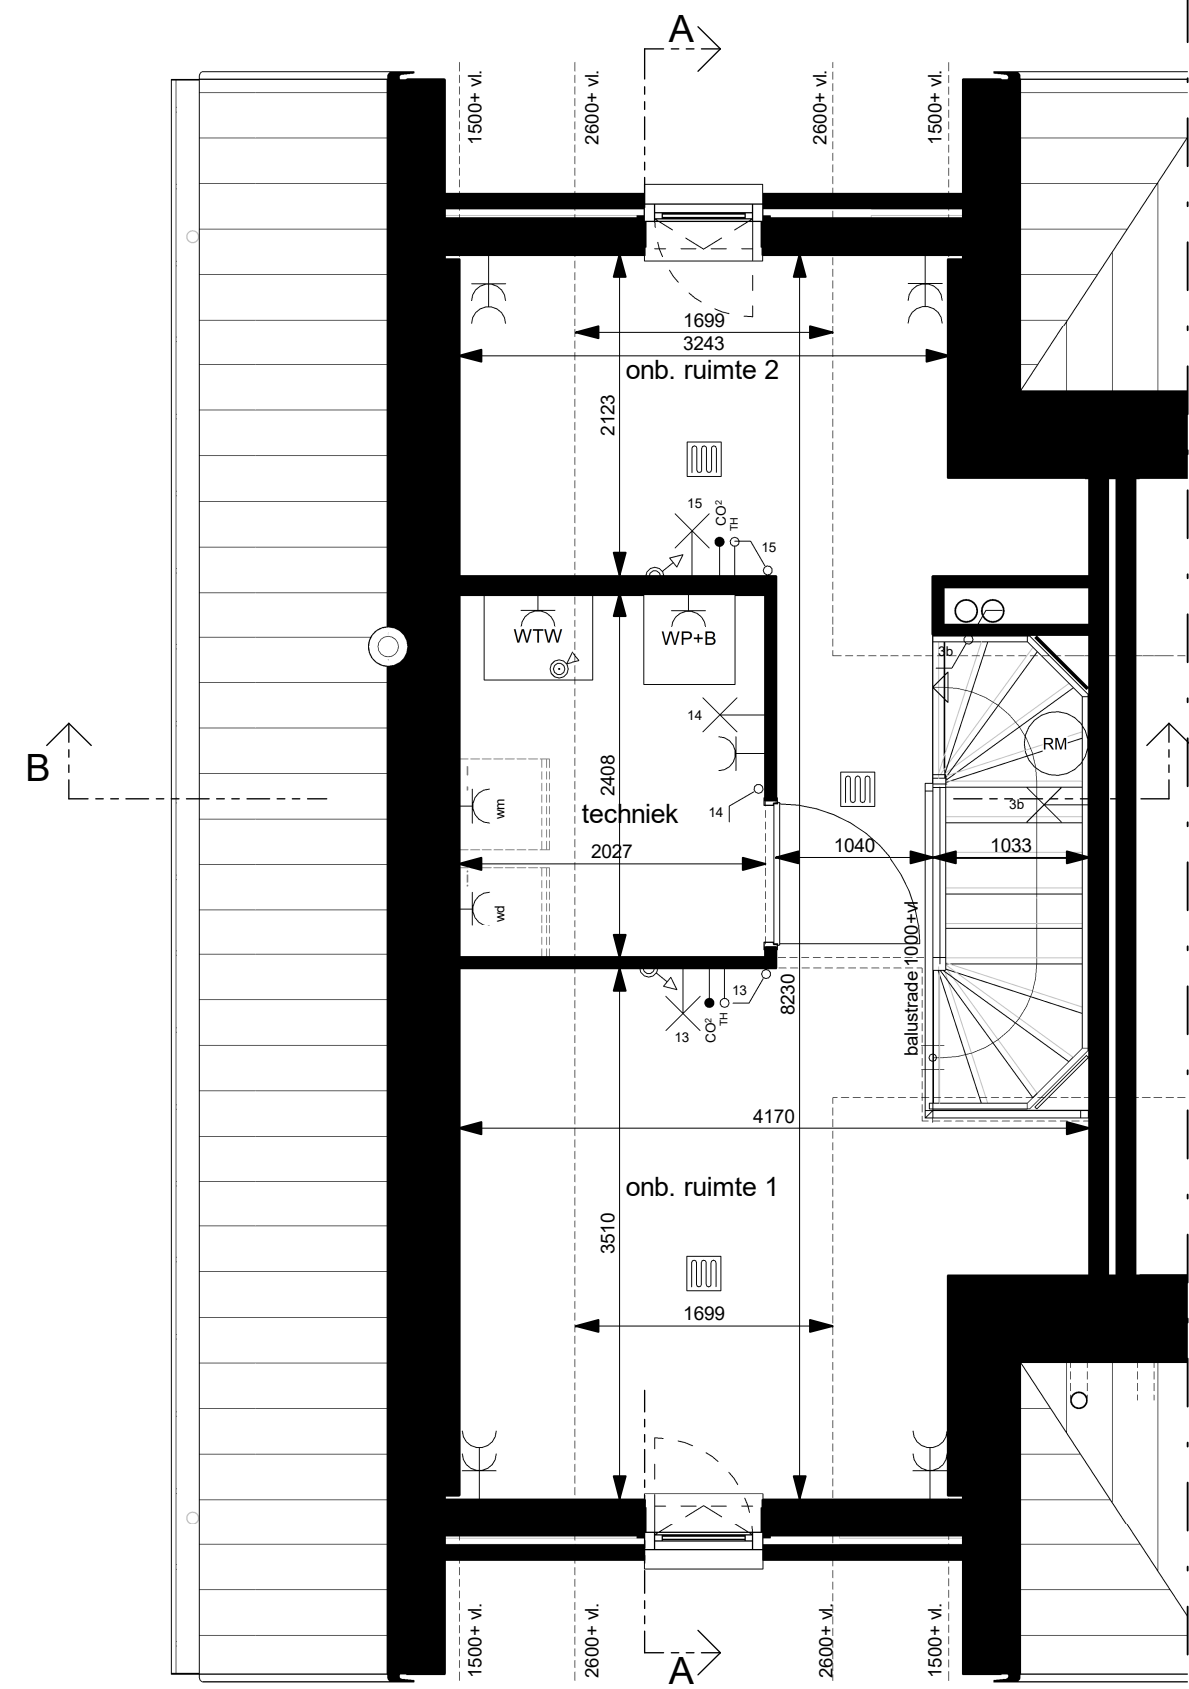


Tweede verdieping 1:50

Bnr. 34 - als getekend
Bnr. 40 - gespiegeld

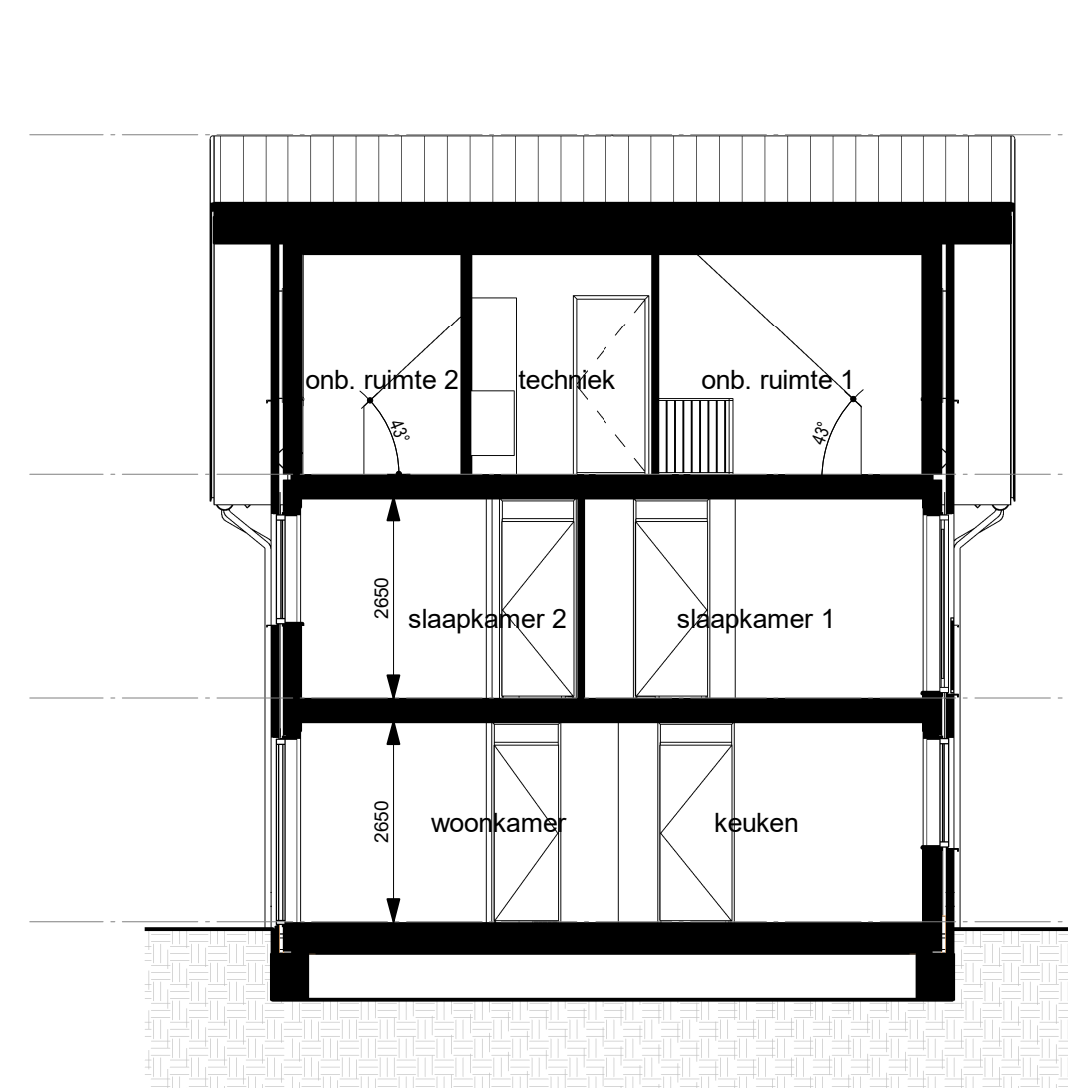

Doorsnede A-A 1:100

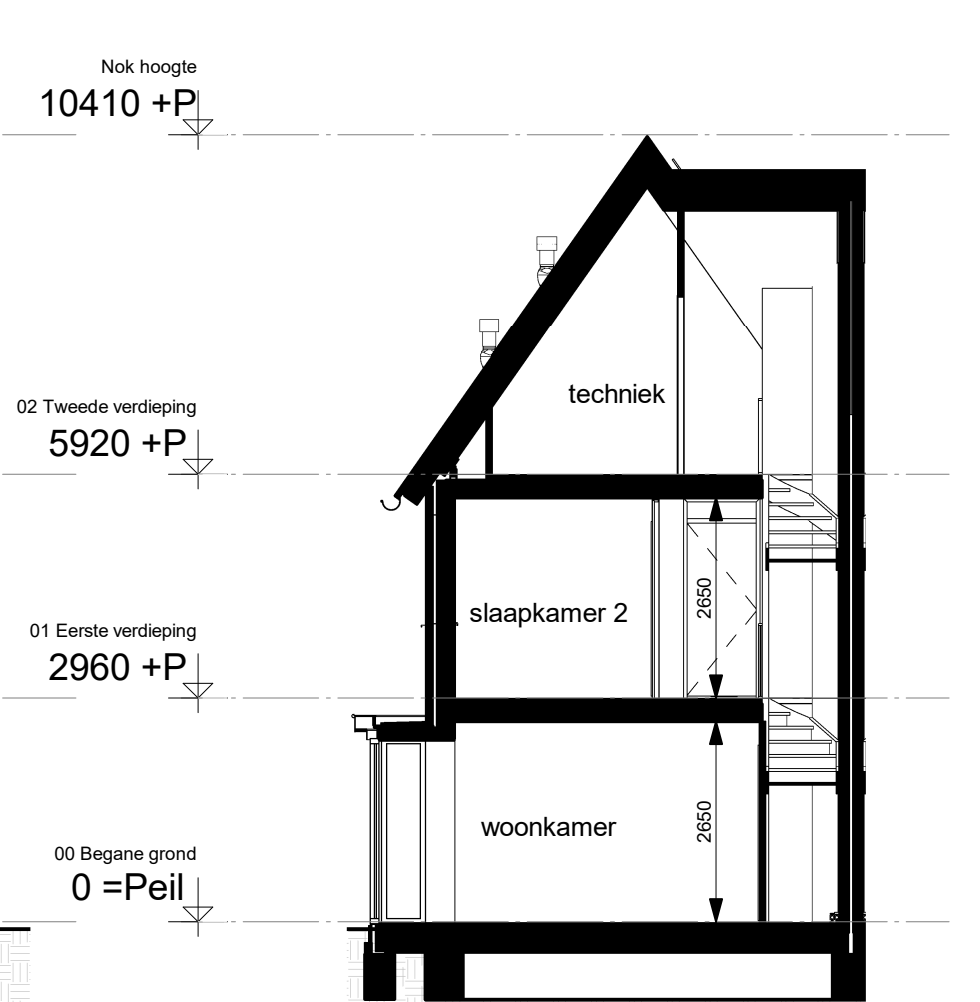

Doorsnede B-B 1:100



Voorgevel 1:100

Bnr. 34 - als getekend
Bnr. 40 - gespiegeld



Linkergevel 1:100

Bnr. 34 - als getekend




Achtergevel 1:100

Bnr. 34 - als getekend
Bnr. 40 - gespiegeld




Rechtergevel 1:100

Bnr. 40 - als getekend

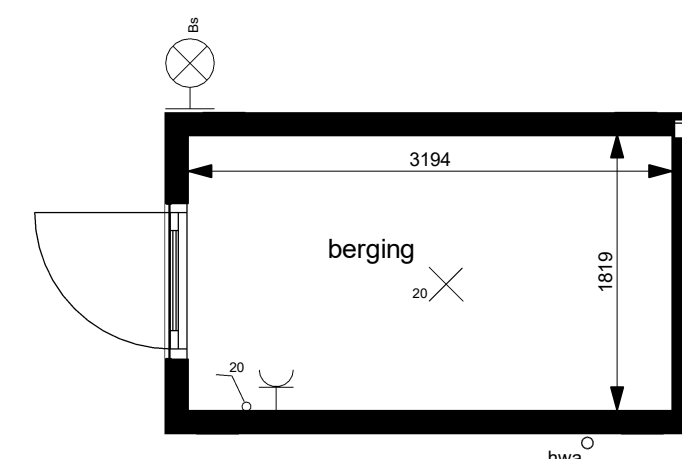


Berging Vrijstaand 1:50

Bnr. 34

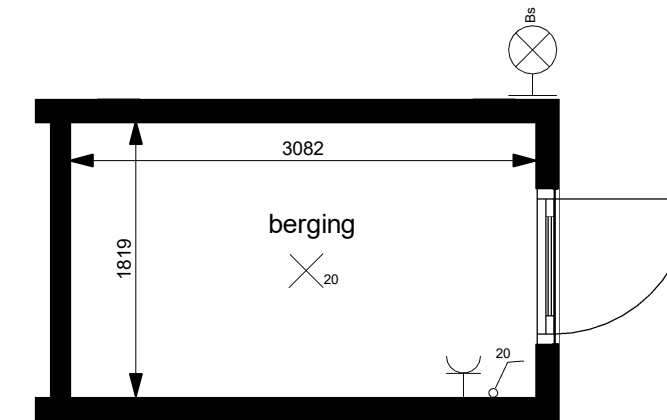


Berging Geschakeld 1:50

Bnr. 40

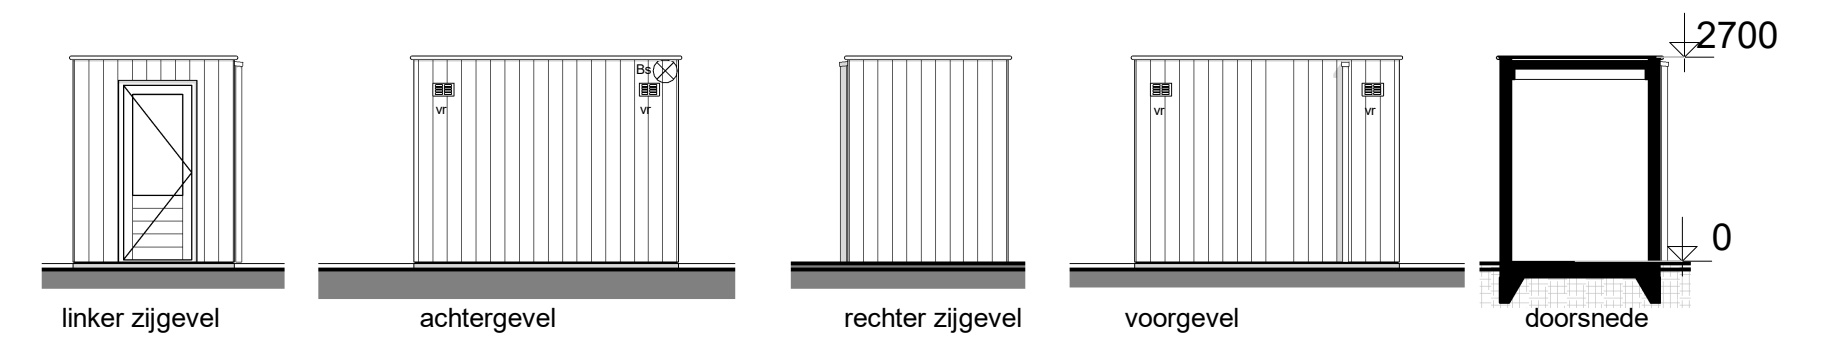

Berging Vrijstaand 1:50

Bnr. 34

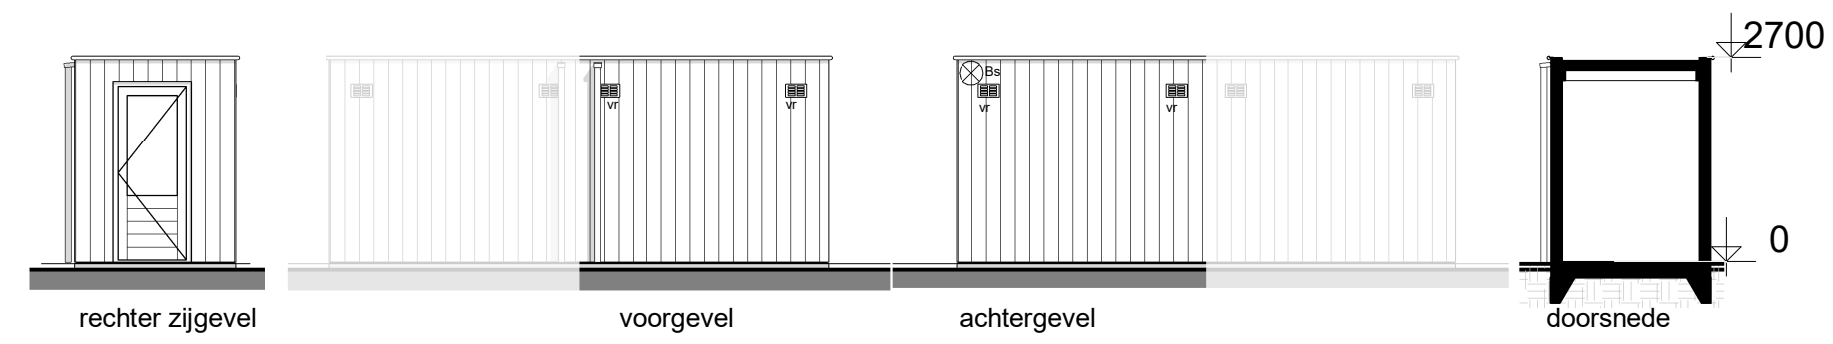


Berging Geschakeld 1:50

Bnr. 40


renvooi bouwkundig



renvooi installaties

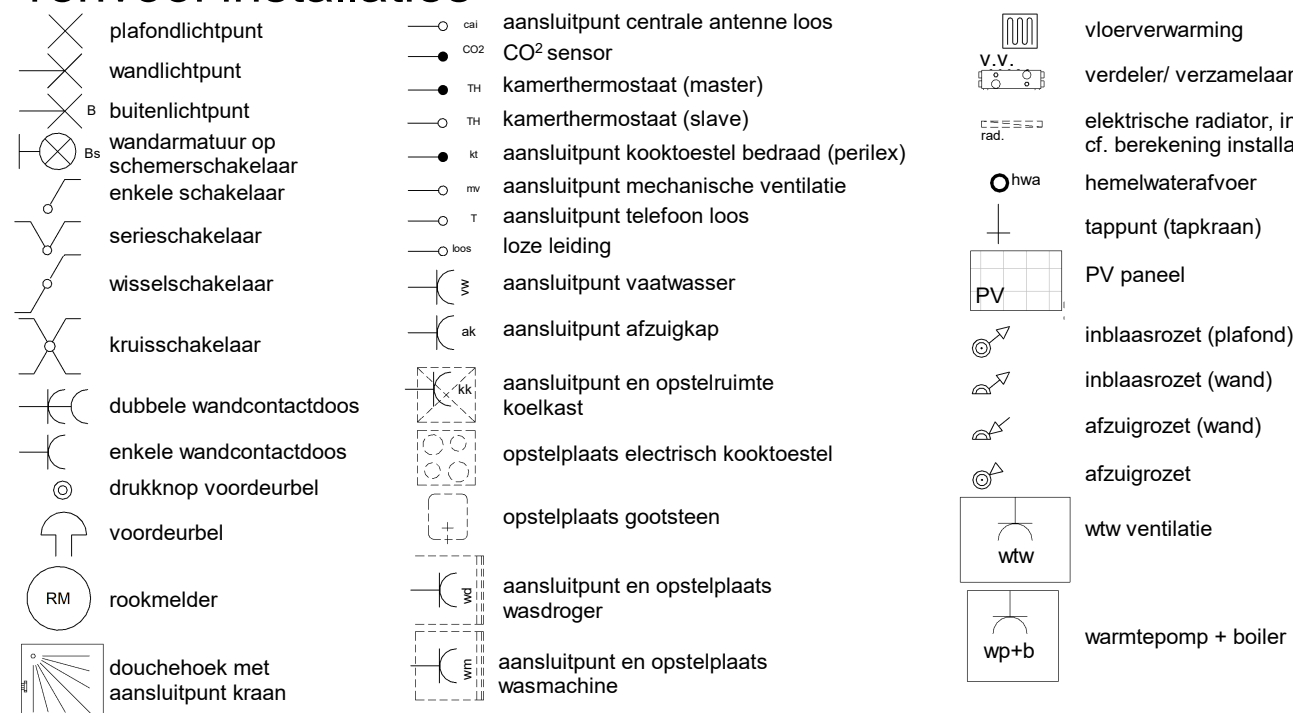

- maatvoering is indicatief en exclusief wand-, plafond- en vloerafwerking;
- tegelwerk en verdeling indicatief ingetekend;
- leidingen en kanalenverloop indicatief, definitieve uitwerking installateur;
- op zolder onder dak leidingen van schacht naar wtw in het zicht;
- elektra indicatief, definitieve uitwerking installateur;
- aantallen en positie aansluitpunten/ schakelaars indicatief;
- technische installaties indicatief, definitieve uitwerking installateur;
- aantal PV panelen nader te bepalen en afhankelijk eisen BENG berekening en uitvoering aannemer.
- maatvoering vloerverdeler schematisch getekend, definitieve afmeting en plaats ntb door installateur.

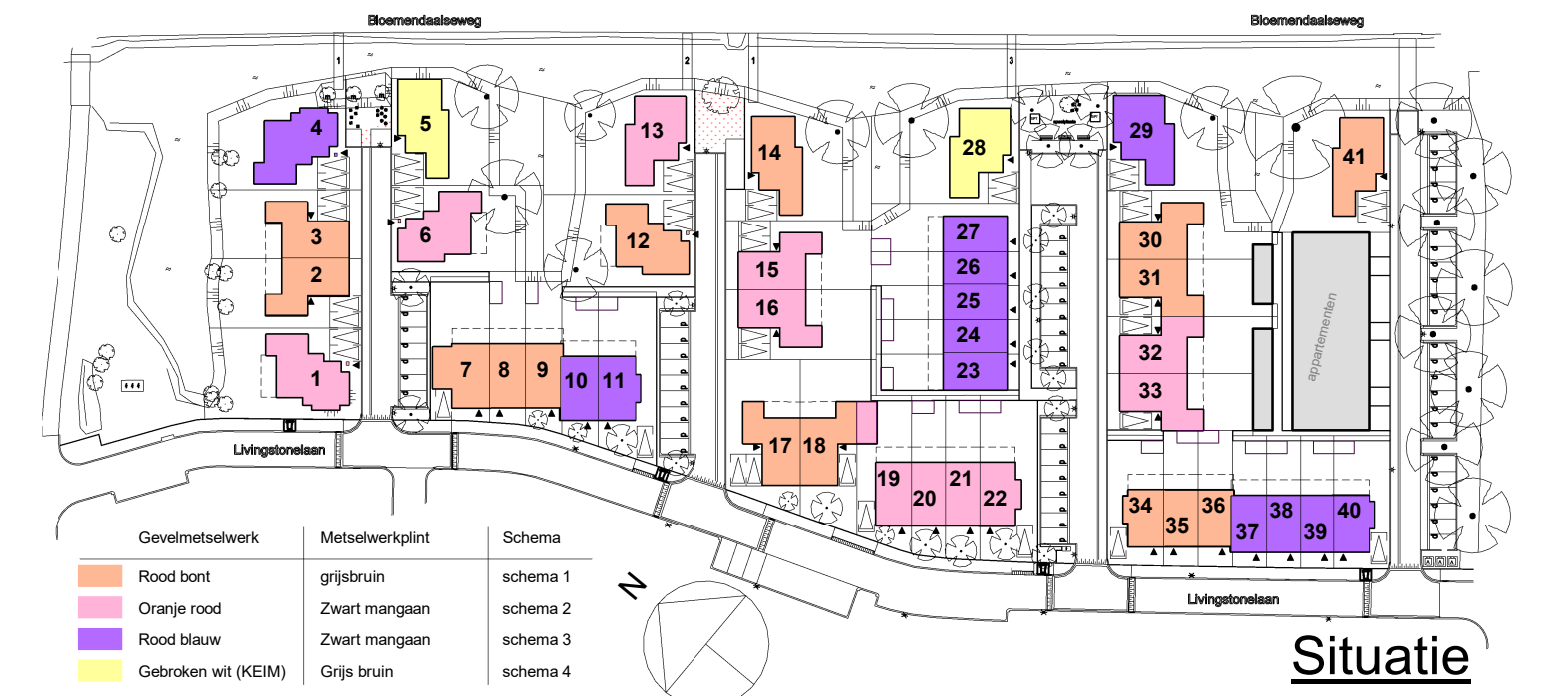

VERKOOPTEKENING

Woningtype **WONINGTYPE 4A**

Bouwnummer(s) **Bnr. 34 en 40**

LIVINGSTONE PARK



Schaal **1: 50/100**

Formaat **A1**

Tekeningnummer

Datum

VK40-1

30.06.2022